

地積測量図
289652

52.6.15

地番 1165-1
1165~4, 1165~5

土地の所在 君津郡袖ヶ浦町代宿 字泉谷

昭和52年6月7日
作製年月日



作製者 君津郡袖ヶ浦町坂戸市場一三六七
土地家屋調査士 大岩

土地家屋調査士 大岩

鈴木武雄



昭和五十二年六月五日登記

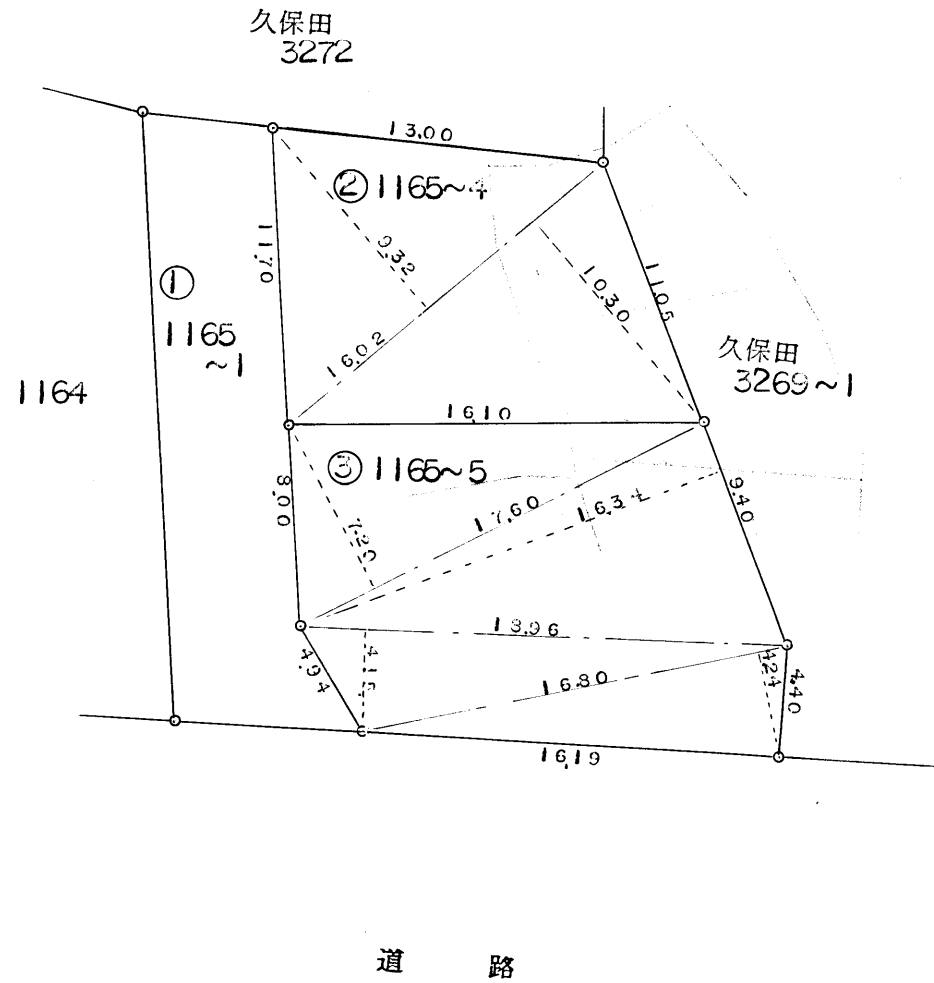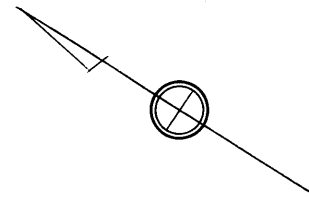

1165~4 面積計算表

$$\frac{1602 \times (932 + 1030) \times \frac{1}{2}}{\text{地積}} = 157.1562$$

地積 157㎡15

1165~5 面積計算表

$$\begin{aligned} 1760 \times 720 \times \frac{1}{2} &= 63,3600 \\ 940 \times 1634 \times \frac{1}{2} &= 76,7980 \\ 1896 \times 415 \times \frac{1}{2} &= 39,3420 \\ 1680 \times 424 \times \frac{1}{2} &= 35,6160 \\ \text{計} &215,1160 \\ \text{地積} &215㎡11 \end{aligned}$$

縮尺 1 / 300

(千葉土地家屋調査士会 用紙)